

RESEAU D'ASSAINISSEMENT
communal, départemental
et interdépartemental
sur le territoire de

LE RAINCY


Imprimé par: W. HONORE
Le: 20 juin 2008
Signature: VH

Direction de l'Eau et de l'Assainissement
Bureau technique: 024, Cours National, BP 101, 93000 Saint-Denis, Tél.: 01 48 38 92 92
Bureau service au public: 04, Avenue du Général de Gaulle, 93110 Raincy-sous-Bois, Tél.: 01 48 38 88 88
MISE à jour: Direction Régionale Eau et Assainissement

RESEAUX EXISTANTS ET PROJETES

	EXISTANTS	PROJETES
UNITAIRES		
INTERDEPARTEMENTAUX		
DEPARTEMENTAUX		
COMMUNAUX		
EAUX PLUVIALES		
INTERDEPARTEMENTAUX		
DEPARTEMENTAUX		
COMMUNAUX		
EAUX USEES		
INTERDEPARTEMENTAUX		
DEPARTEMENTAUX		
COMMUNAUX		
STATION DE CRUE		
STATION DE RELEVEMENT		
CHAMBRE A SABLE		
SIFON		
DEVERSOIR		
POINT HAUT		
SENS D'ECOULEMENT		

ECHELLE: 1/5000e

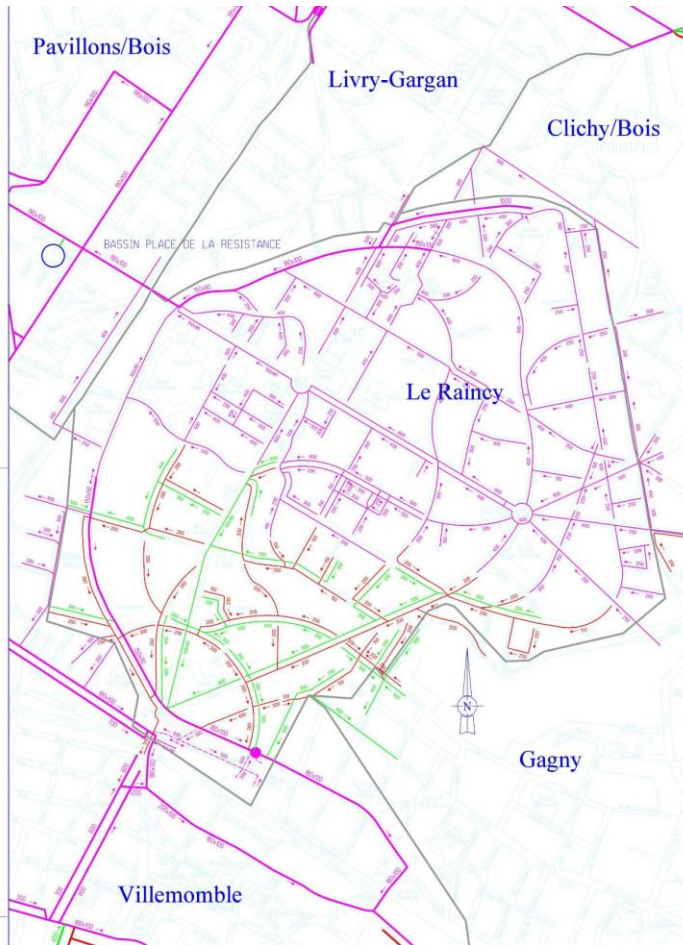

9.2 - PLAN DU RÉSEAU
D'ASSAINISSEMENT