


VILLE DE
GAGNY

VILLE DE
LIVRY GARGAN

VILLE DE
CLICHY.
SOUS-BOIS

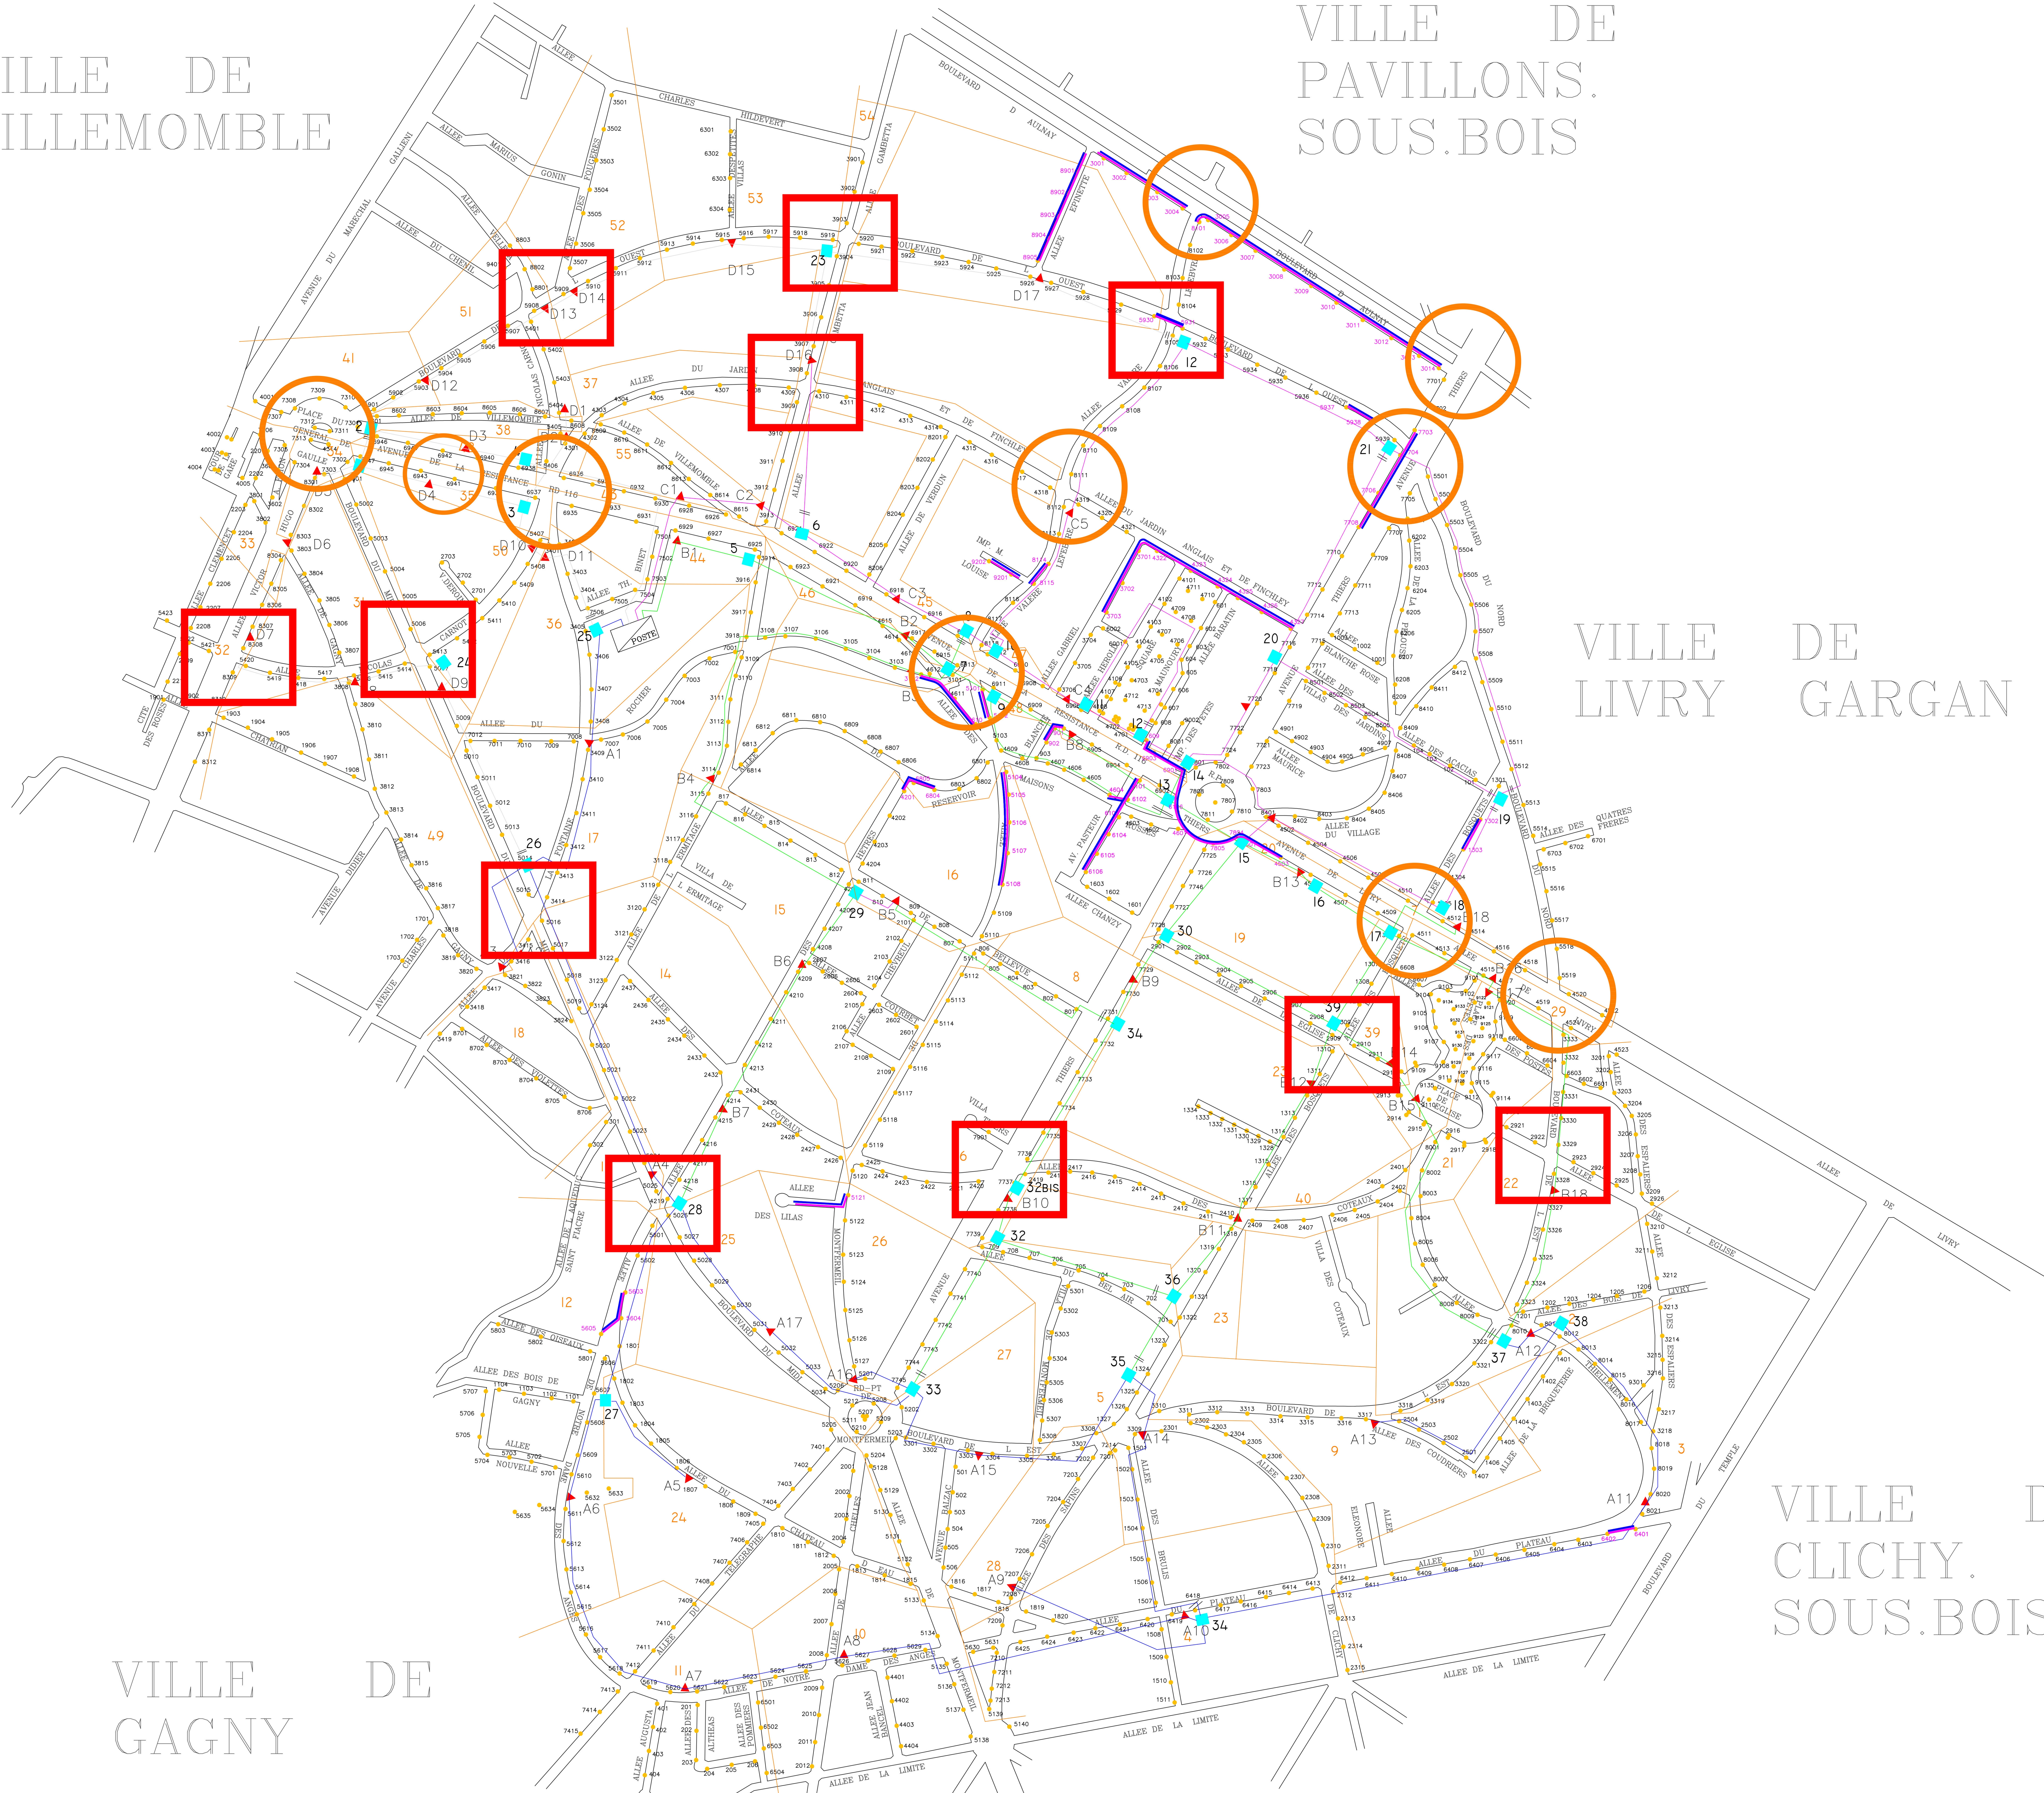

Leraincy.fr

PLU arrêté le 14 juin 2016

PLU approuvé le 31 janvier 2011

LEGENDE

-  Fourreaux prévisionnels
- Réseau BT éclairage public aérien provisoire
-  Carrefours avec chambre
-  Carrefours sans chambre

NOTA:
Les câbles de terre 25 mm² en cuivre nu ne sont pas représentés pour la clarté des plans.

										N°018		
8												
7												
6												
5												
4												
3												
2												
1	05/07/2013	REPORT AERIEN PROVISOIR+ SLT- CHAMBRES					CLEMENT	TATOFFIN	TATOFFIN			
Ind.	Date	Nature de la modification / Subject of the modification					Dessine	Verifie	Approuve			
Numero de Ficheur electronique Electronics file number :		PQ-021.V0.01.DWG		Affaire 66564		ENTREPRISE : COMPANY :						
Echelle:		1/2000										
Serviciel Designe par Drawn by		CLEMENT P.	Date:	06/07/13		EIFFAGE ENERGIE ILE DE FRANCE AGENCE DU COUDRAY 21 du COUDRAY N°2 AVENUE ARMAND ESDERS 93135-LE BLANC-MESNIL CEXDEX						
Verifiee par TATOFFIN			Date:									
Checkee by TATOFFIN			Date:									
Approuvee par: Approved by:			Date:									
INTITULE : PLAN GENERAL ECLAIRAGE PUBLIC/SIGNALISATION TRICOLEUR												
PLAN DE SITUATION / DESIGNATION												
												
COMMUNE LE RAINCY												
PHASE :	O&A-PG	NUMERO DU PLAN :					PG : 021	FOLIO :	1/3			
MAÎTRE D'OUVRAGE : MAIRIE LE RAINCY												
121 Avenue de la RESISTANCE												
9340 LE RAINCY												
Tel: 01-43-02-42-00												
Fax: 01-43-02-30-12												
BUREAU D'ETUDES TECHNIQUES							BUREAU DE CONTRÔLE :					